


COMUNE DI VILLAMASSARGIA

Provincia di Carbonia Iglesias

PIANO DI ZONA PER L'EDILIZIA SOCIALE COMPARTO C

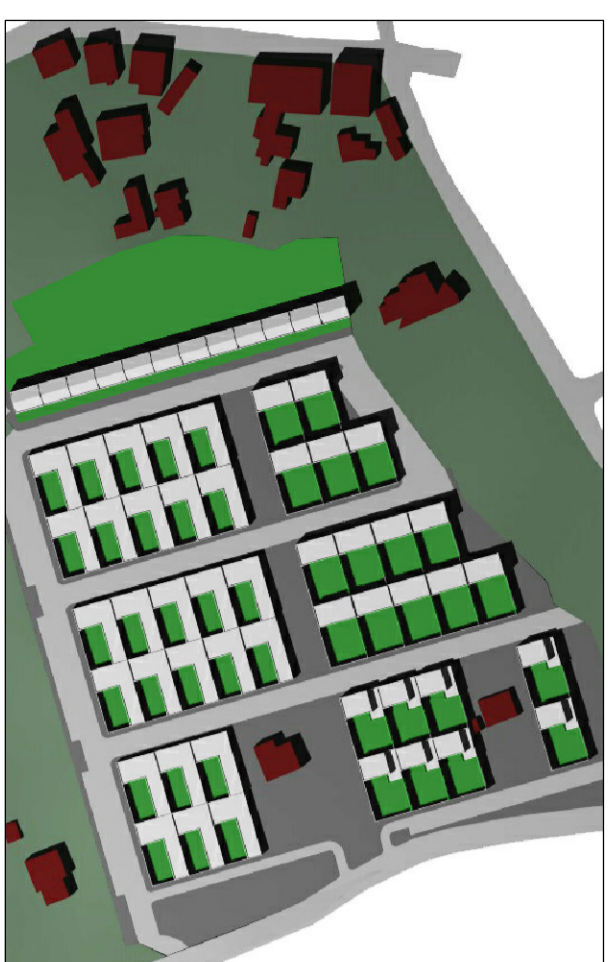

TAV. **Planimetria di progetto quotata**
N. 5 **Sezioni ambientali**

Scala
1:500

Il Responsabile dell'Ufficio Tecnico Comunale: **Ing. Antonello Medda**

Consulenza: **Dipartimento di Architettura - Università di Cagliari**

Conferimento scientifico: **prof. Antonio Samu**

Consulenza scientifica: **prof. Luciano Menardi**

Consulenza progettuale: **arch. Gian Piero Sarru**

Il Sindaco:
Francesco Perca

l'Assessore all'Urbanistica:
Ruggiero Lecca



Planimetria di progetto

Via Dante Alighieri



Sezione X-X

Rosa A.1

Rosa A.3

Rosa A.5

Rosa A.8

Confine del Piano di Zona

Via De Nicola

Sezione Y-Y