

COMUNE di VILLAMASSARGIA

Provincia di Carbonia-Iglesias

PIANO PARTICOLAREGGIATO DEL CENTRO STORICO

SCALA 1:400

ISOLATO A39

Planimetria e prospetti stato di fatto

A.39

PROGETTO

Ing. Antonello Medda
Il responsabile dell'ufficio tecnico comunale


DIPARTIMENTO DI ARCHITETTURA - UNIVERSITA' DI CAGLIARI

Prof. Ing. Antonello Sanna (coordinatore scientifico)
Arch. Gian Pietro Scanu (consulenza progettazione)
Ing. Romina Marzulli
Geom. Hans Ivan Orghiana
Geom. Gabriele Melis

Il Sindaco: Francesco Porcu
L'Assessore all'Urbanistica: P. E. Marco Leblu


Planimetria di riferimento

Superficie totale lotto A39 1252 mq

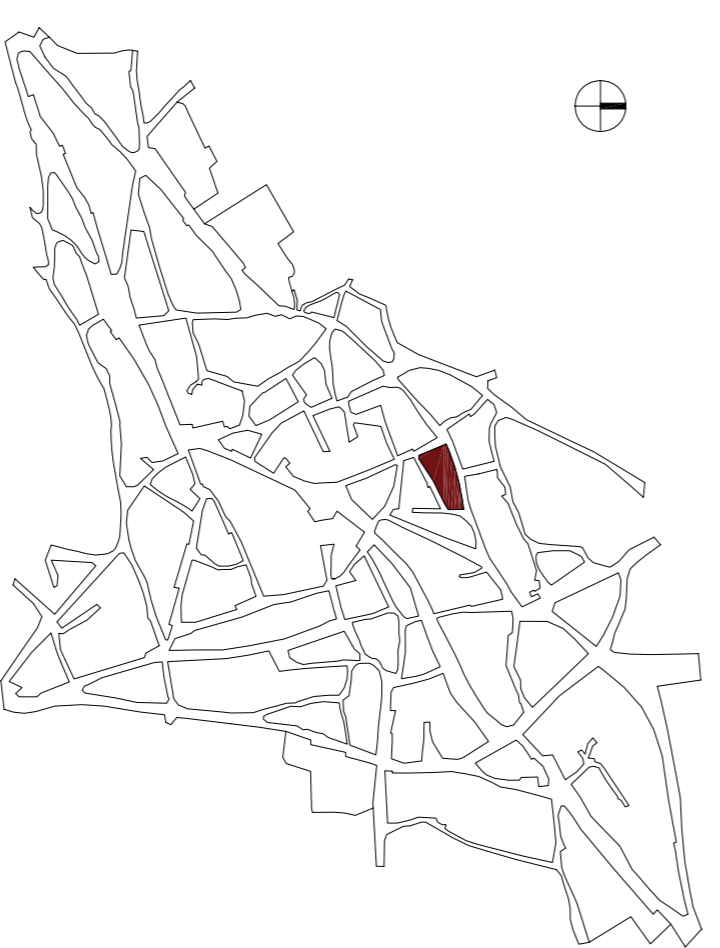

Planimetria stato di fatto

ISOLATO A39

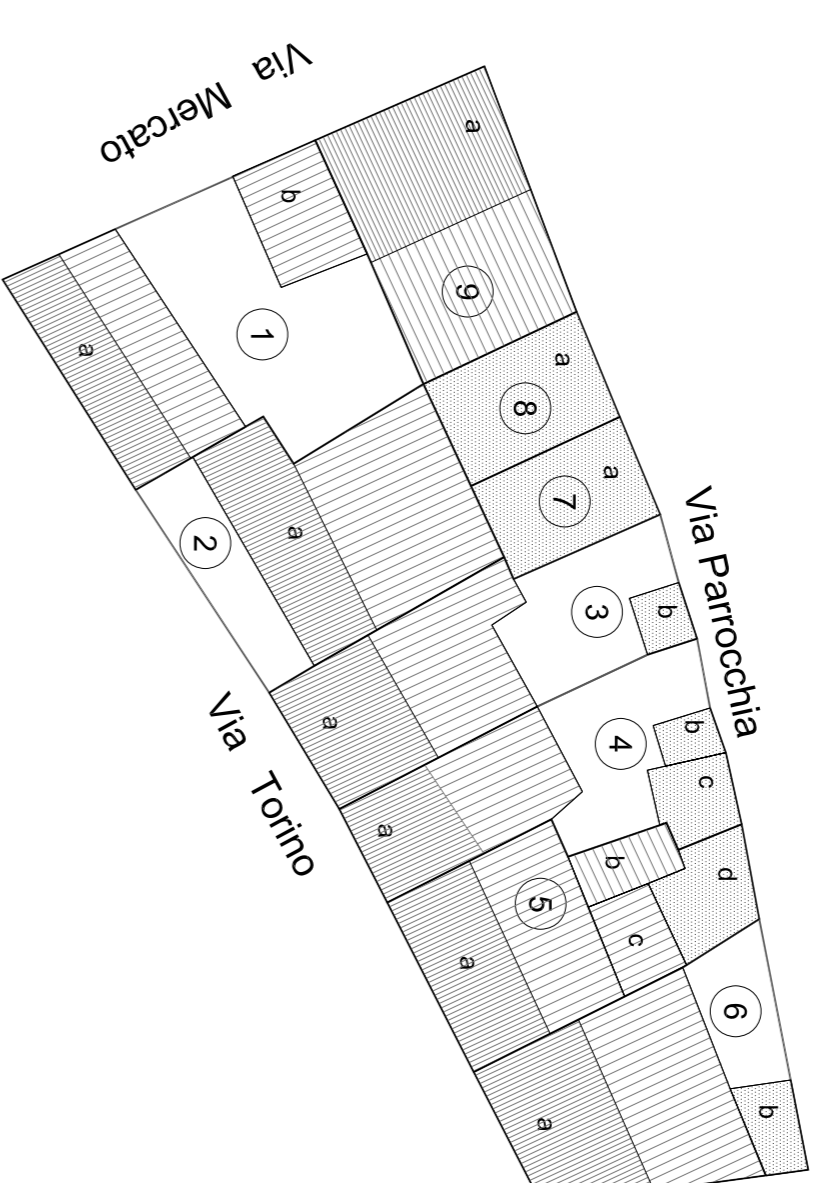

Profili stato di fatto

