

COMUNE di VILLAMASSARGIA

Provincia di Carbonia-Iglesias

PIANO PARTICOLAREGGIATO DEL CENTRO STORICO

SCALA 1:400

ISOLATO A38
Planimetria e prospetti stato di fatto

A.38


PROGETTO

Ing. Antonello Medda
Il responsabile dell'ufficio tecnico comunale

Prof. Ing. Antonello Sanna (coordinatore scientifico)
Arch. Gian Pietro Scanu (consulenza progettazione)
Ing. Romina Marzadi
Geom. Hans Ivan Orghiana
Geom. Gabriele Welts

Il Sindaco: Francesco Porcu
L'Assessore all'Urbanistica: P. E. Marco Leblu

Planimetria stato di fatto
ISOLATO A38

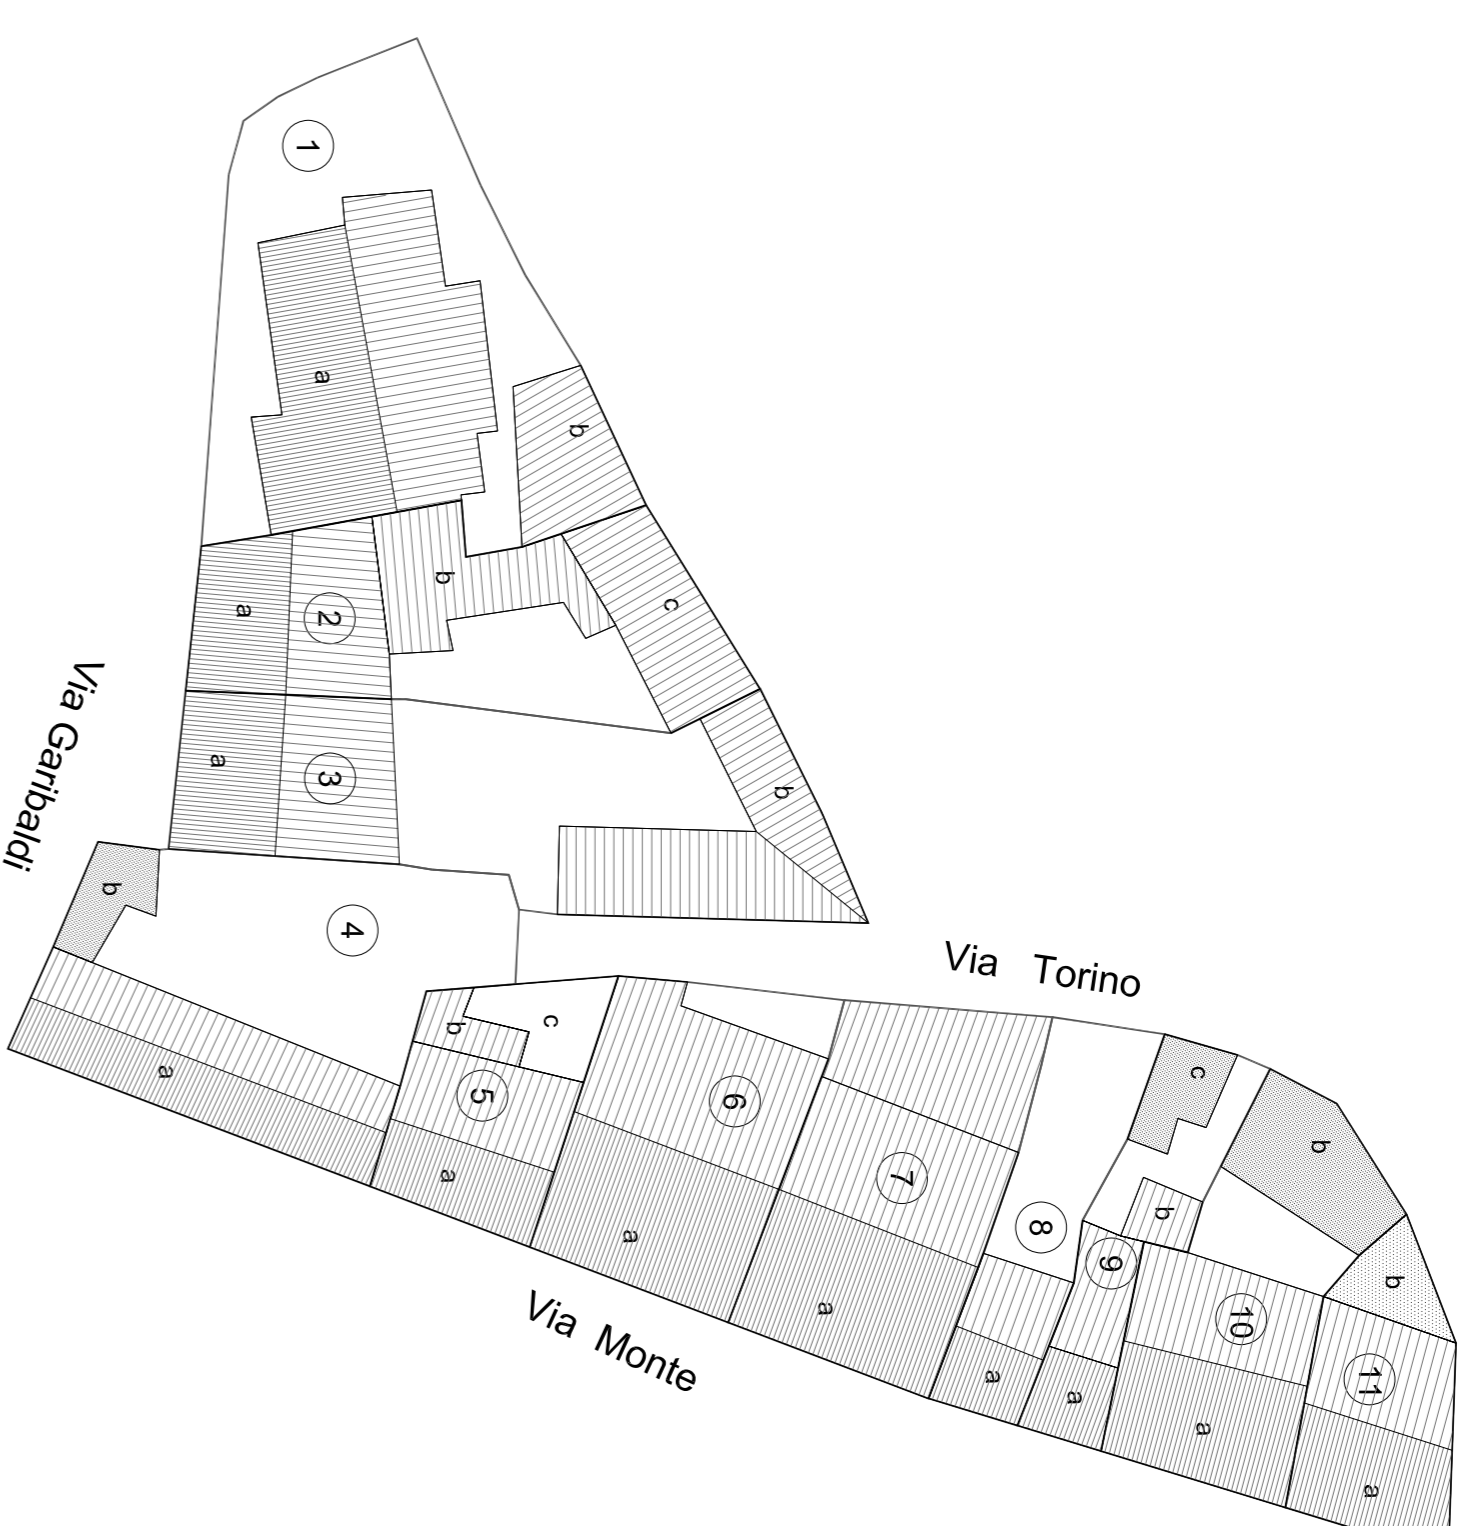

Profili stato di fatto

