

PROGETTO

Ing. Antonello Medda
Il responsabile dell'ufficio tecnico comunale

DIPARTIMENTO DI ARCHITETTURA - UNIVERSITA' DI CAGLIARI

Prof. Ing. Antonello Sanna (coordinatore scientifico)
Arch. Gian Pietro Scanu (consulenza progettazione)
Ing. Romina Marzaldi
Geom. Hans Ivan Orghiana
Geom. Gabriele Welts


Il Sindaco: Francesco Porcu
L'Assessore all'Urbanistica: P. E. Marco Leblu

Planimetria di riferimento

Superficie totale lotto A37 4023 mq



Planimetria stato di fatto
ISOLATO A37

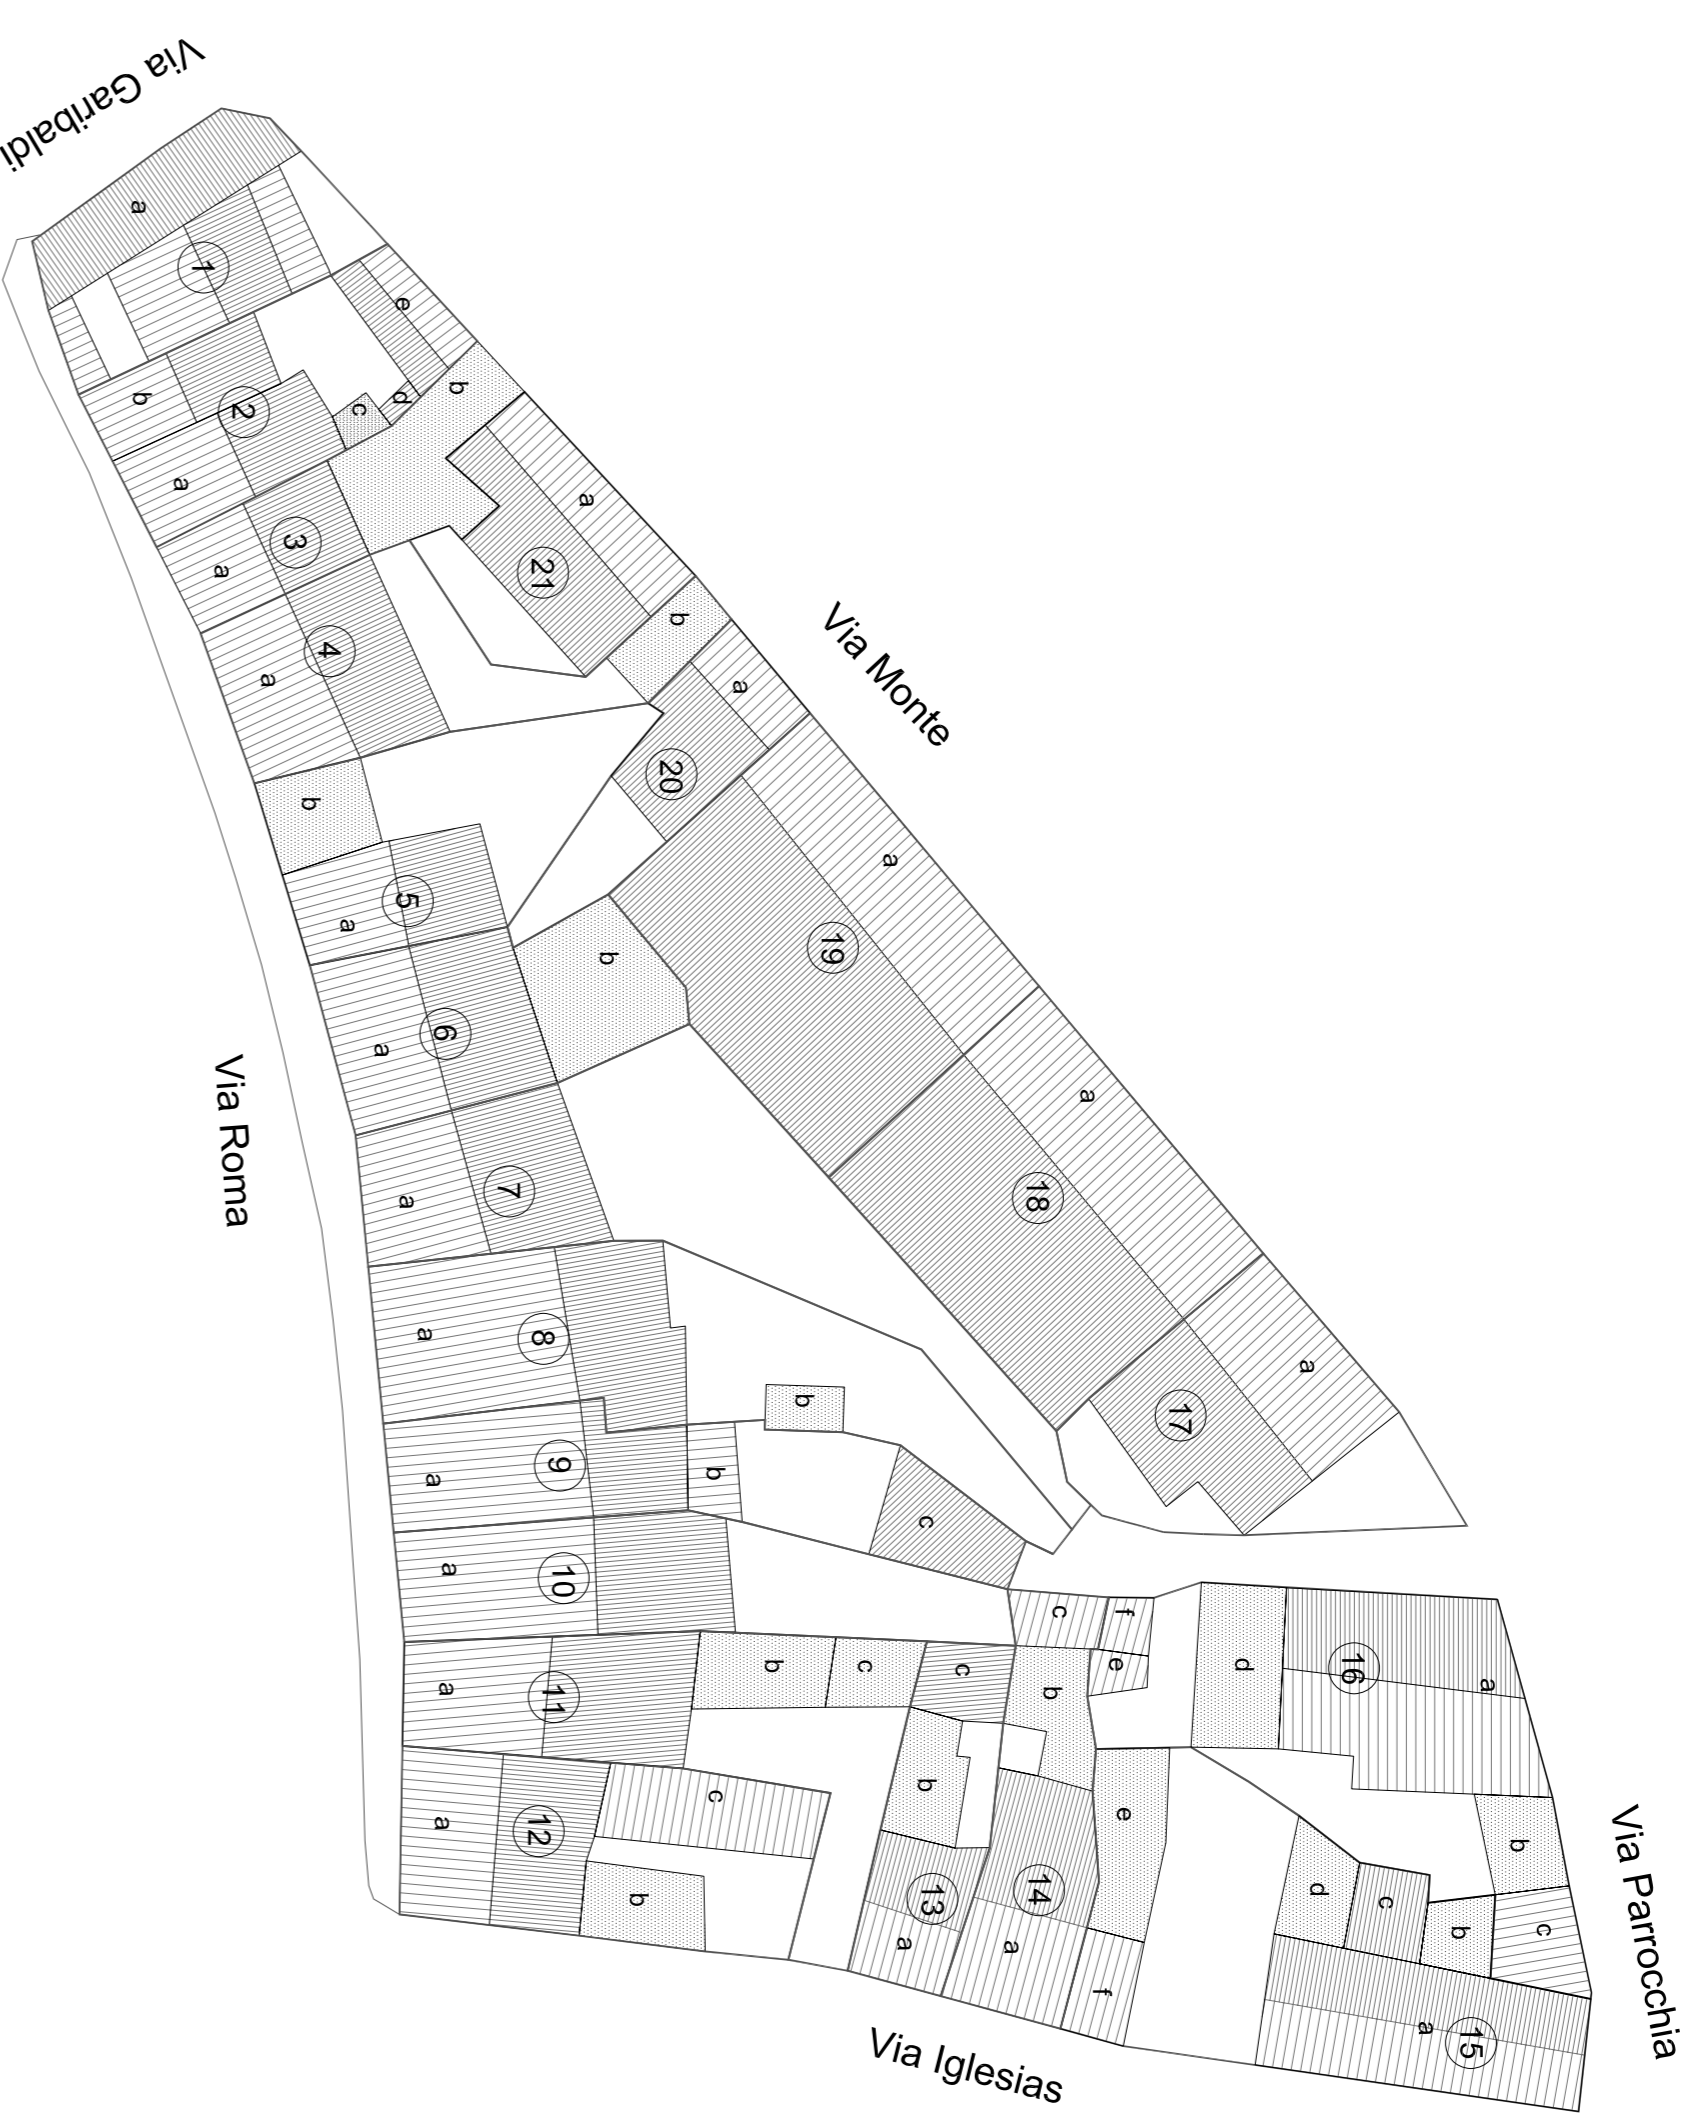

Profili stato di fatto

