

COMUNE di VILLAMASSARGIA

Provincia di Carbonia-Iglesias

PIANO PARTICOLAREGGIATO DEL CENTRO STORICO

SCALA 1:400

ISOLATO A28
Planimetria e prospetti stato di fatto

A.28

PROGETTO

Ing. Antonello Medda
Il responsabile dell'ufficio tecnico comunale
Geom. Andrea Paulis
Ufficio Tecnico Comunale

DIPARTIMENTO DI ARCHITETTURA - UNIVERSITA' DI CAGLIARI

Prof. Ing. Antonello Sanna (coordinatore scientifico)
Arch. Gian Pietro Scarnu (consulenza progettazione)
Ing. Romina Marvaldi
Geom. Hans Ivan Orgiana
Geom. Gabriele Mels

Il Sindaco: Francesco Porcu

L'Assessore all'Urbanistica: P. E. Marco Lebiu


Planimetria di riferimento

Superficie totale lotto A28 1301 mq



Planimetria stato di fatto

ISOLATO A28

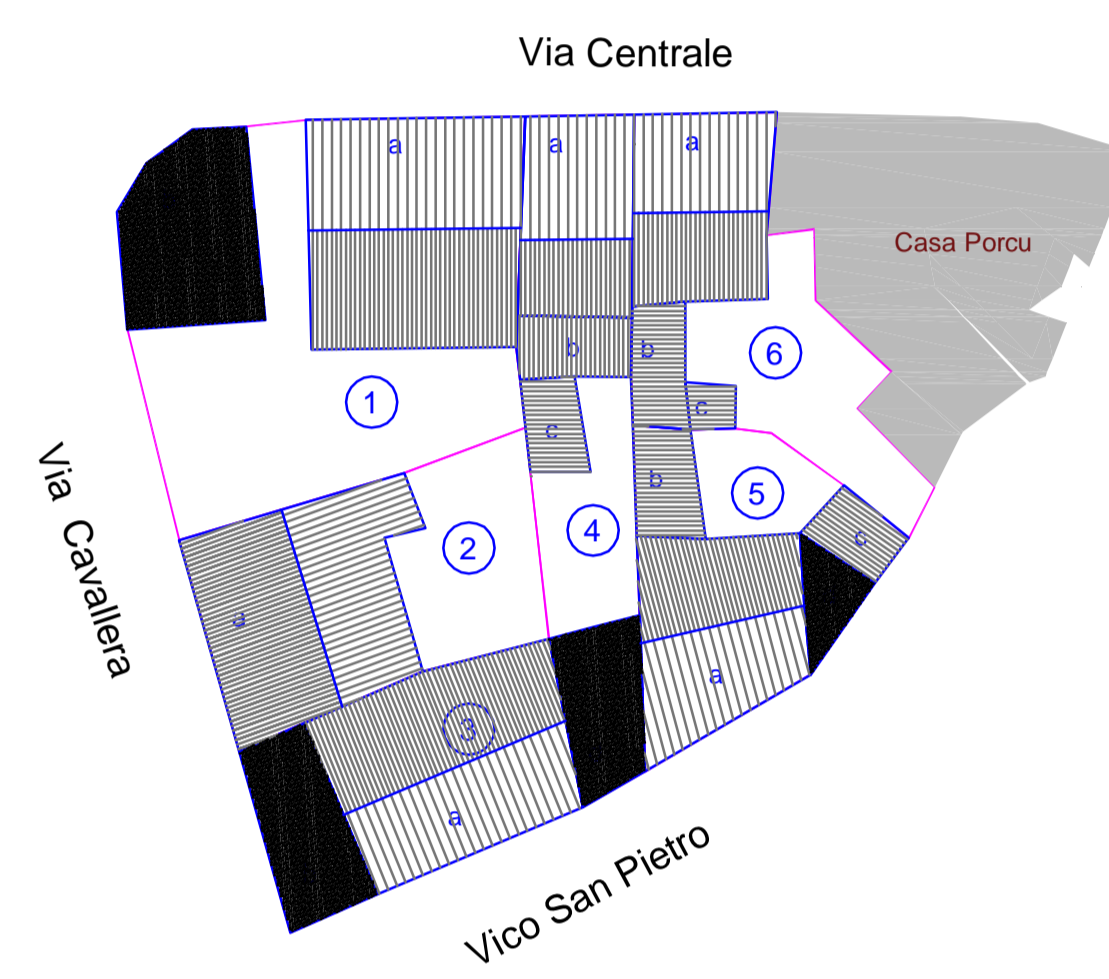

Profili stato di fatto

