



COMUNE DI VILLAMASSARGIA (CA)
PROGRAMMA INTERROTO
AI SENSI DELLA L. R. 20/86
CON VALENZA DI PIANO PARROCCHIALE/ABBEGGIATO
Campus Casa Fiumi - S. Maria della Neve

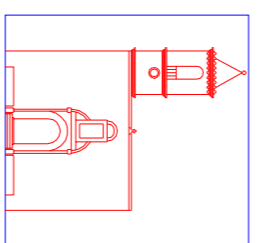


B2 a

Profili


Edificio con 1000 mq

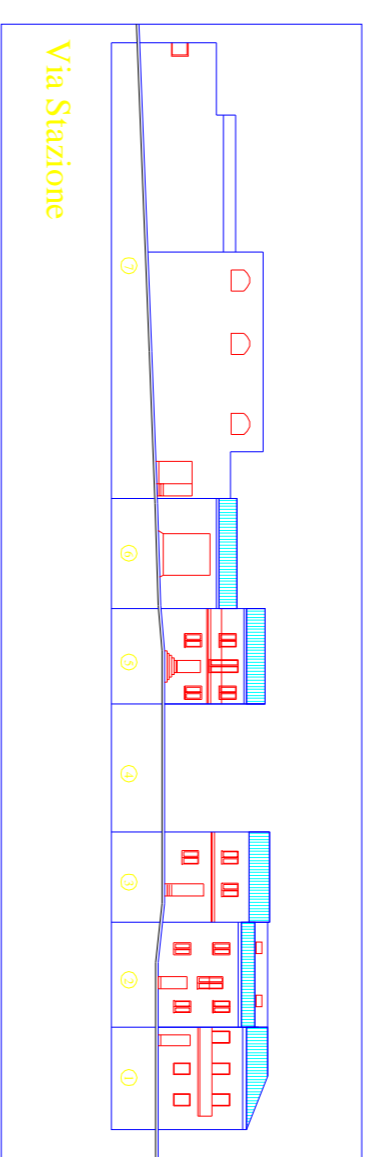

Via Stazione

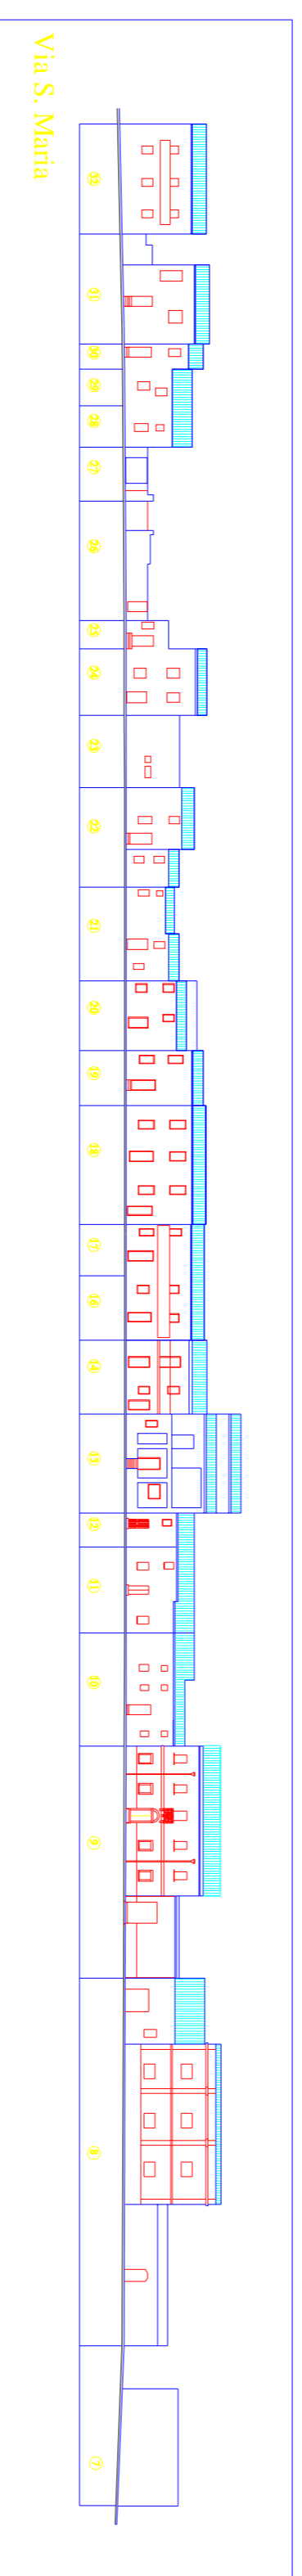


Via S. Maria

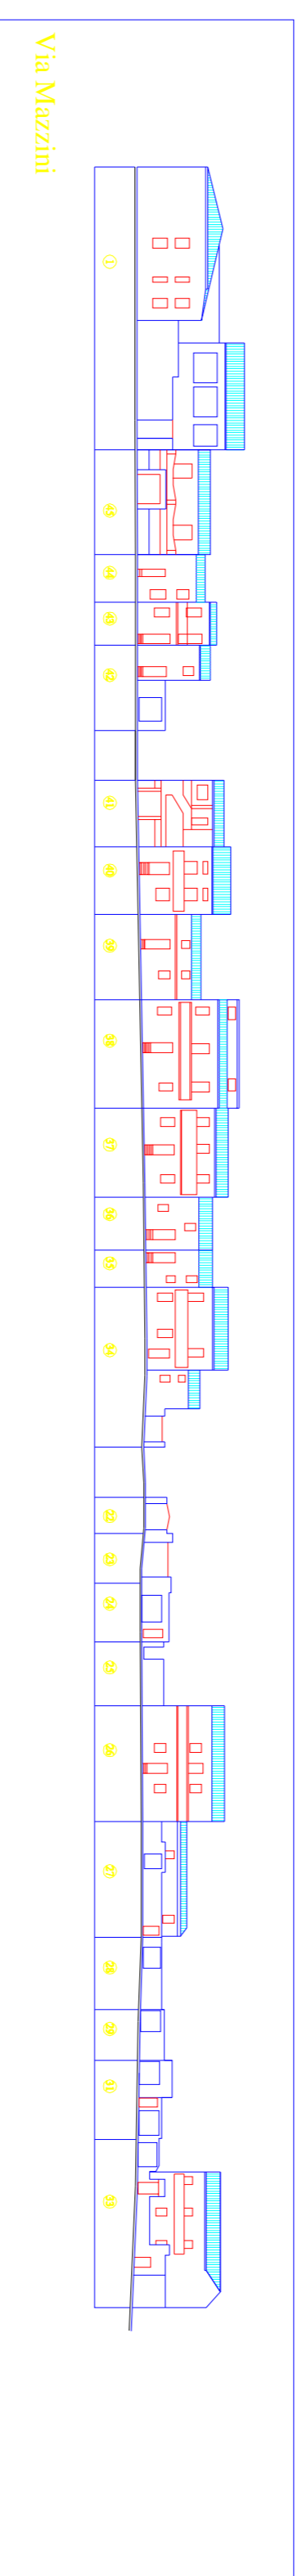

Via Mazzini


COMUNE DI VILLAMASSARGIA (CA)
PROGRAMMA INTERROTO
AI SENSI DELLA L. R. 20/86
CON VALENZA DI PIANO PARROCCHIALE/ABBEGGIATO
Campus Casa Fiumi - S. Maria della Neve

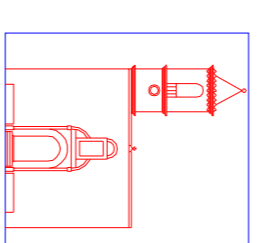


B2 b

Profili


Edificio con 1000 mq

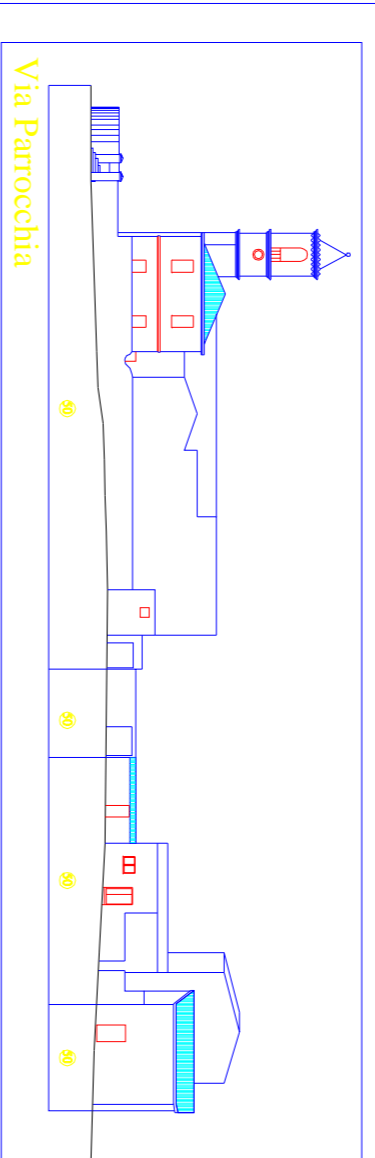

Via Parrocchia

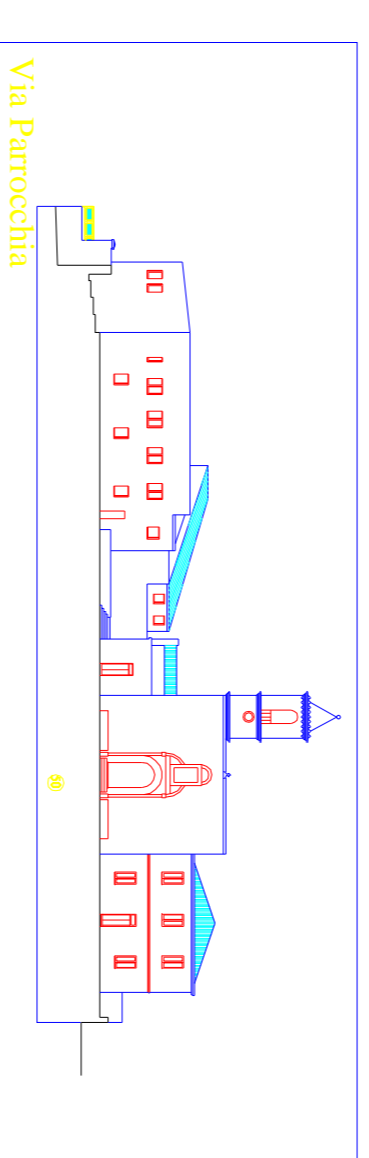

Via Parrocchia

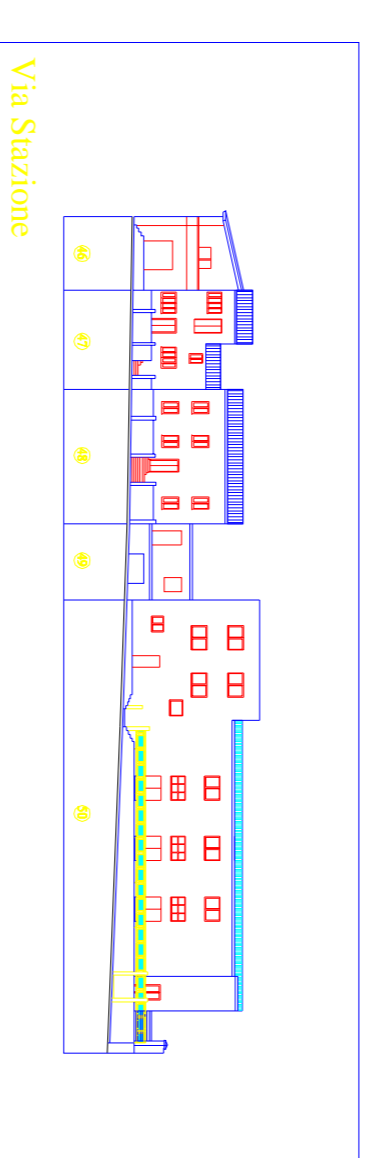

Via Stazione